ÚZEMNÝ PLÁN OBCE
NITRICA

ÚPLNÉ ZNENIE VRÁTANE ZMIEN A DOPLNKOV č. 2

VEREJNÉ TECHNICKÉ VYBAVENIE - ENERGETIKA A TELEKOMUNIKÁCIE

AKTUALIZÁCIA 2020

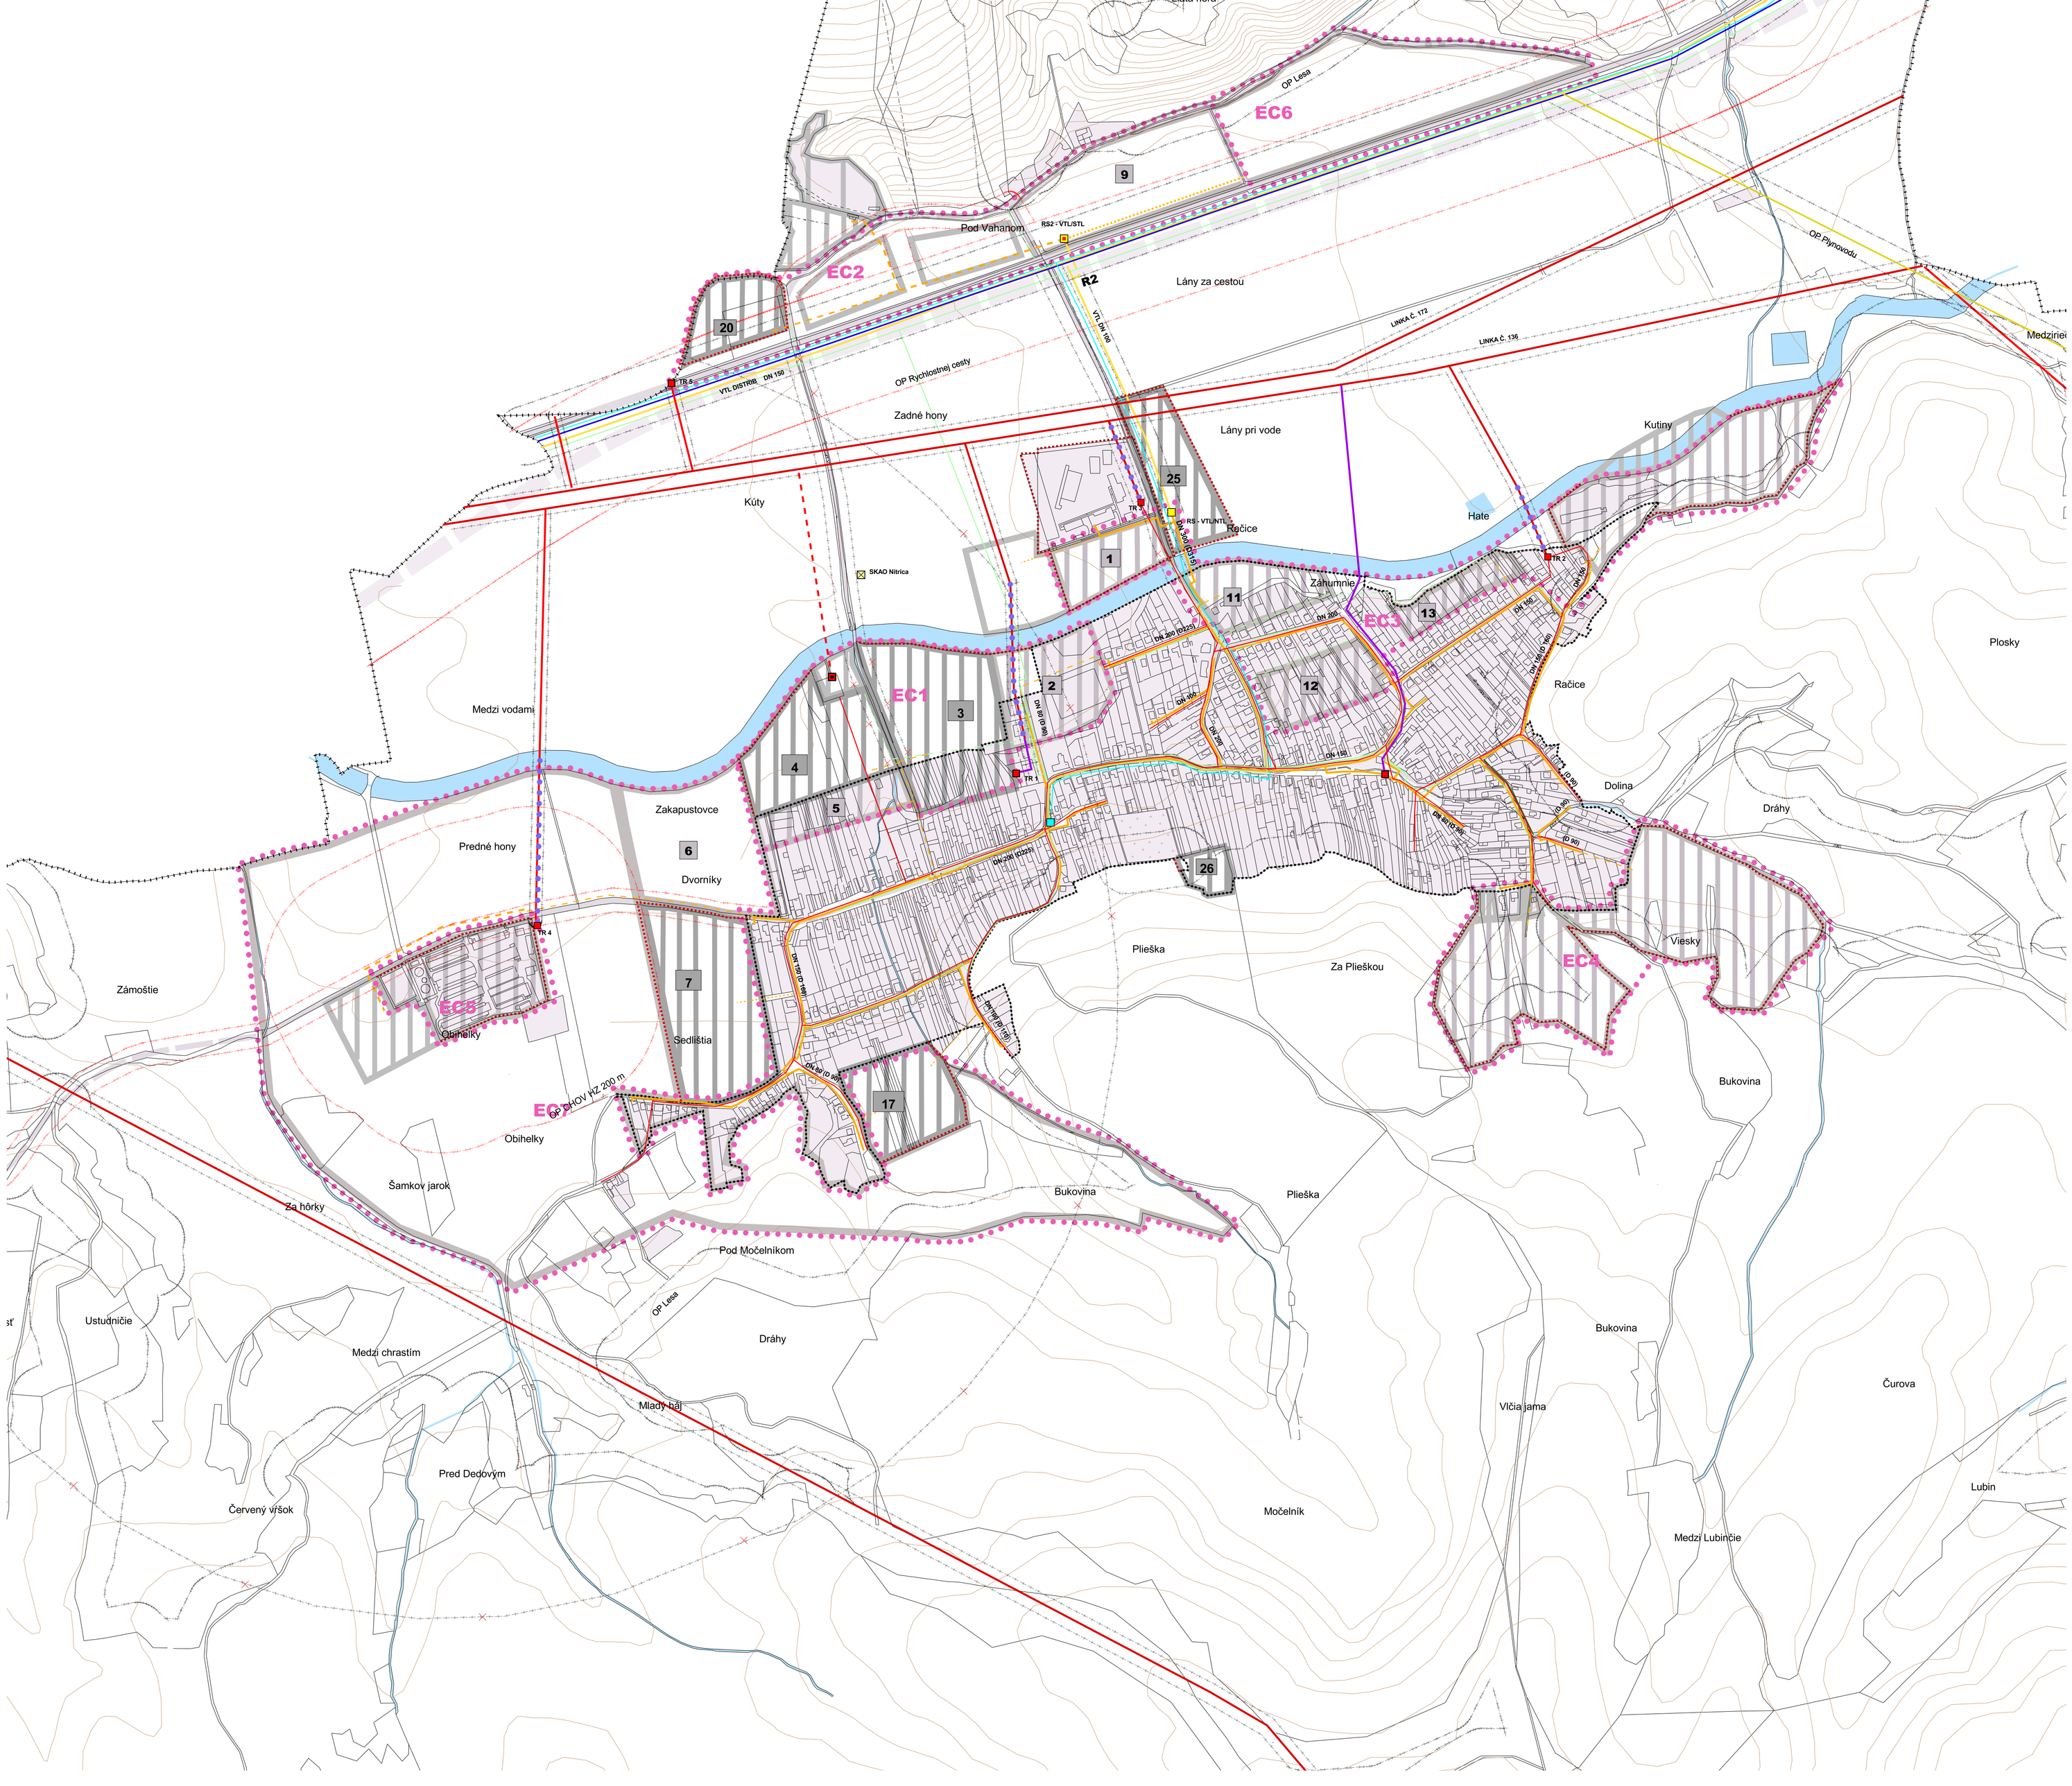
EC1
EC2
EC3
EC4
EC5
EC6
EC7
R2
OP Rýchlostnej cesty
OP Plynovodu
OP Lesa
Pod Vahanom
Lány za cestou
Zadné hony
Lány pri vode
Kúty
Medzi vodami
Predné hony
Zakapustovce
Dvorníky
Zámoštie
Obihelky
Sedliská
Šamkov jarok
Za hôrky
Ustudničie
Medzi chrastím
Mladý háj
Pred Dedovým
Červený vŕšok
Pod Močelníkom
Dráhy
Bukovina
Plieška
Za Plieškou
Močelník
Vlčia jama
Medzi Lubinčie
Lubin
Čurova
Viesky
Dolina
Racice
Plosky
Kutiny
Medziriei
Hate
Zahumnie
Rečice
SKAD Nitrica
TR 1
TR 2
TR 3
TR 4
TR 5
TR 6
RS2 - VTL/STL
RS - VTL/NTL
VTL DISTRIB. DN 100
LINKA Č. 172
LINKA Č. 176
DN 200 (0270)
DN 150
DN 100
DN 80
DN 50
DN 25
DN 20
