ÚZEMNÝ PLÁN OBCE
NITRICA

ÚPLNÉ ZNENIE VRÁTANE ZMIEN A DOPLNKOV č. 2

VEREJNÉ TECHNICKÉ VYBAVENIE - VODNÉ HOSPODÁRSTVO

AKTUALIZÁCIA 2020

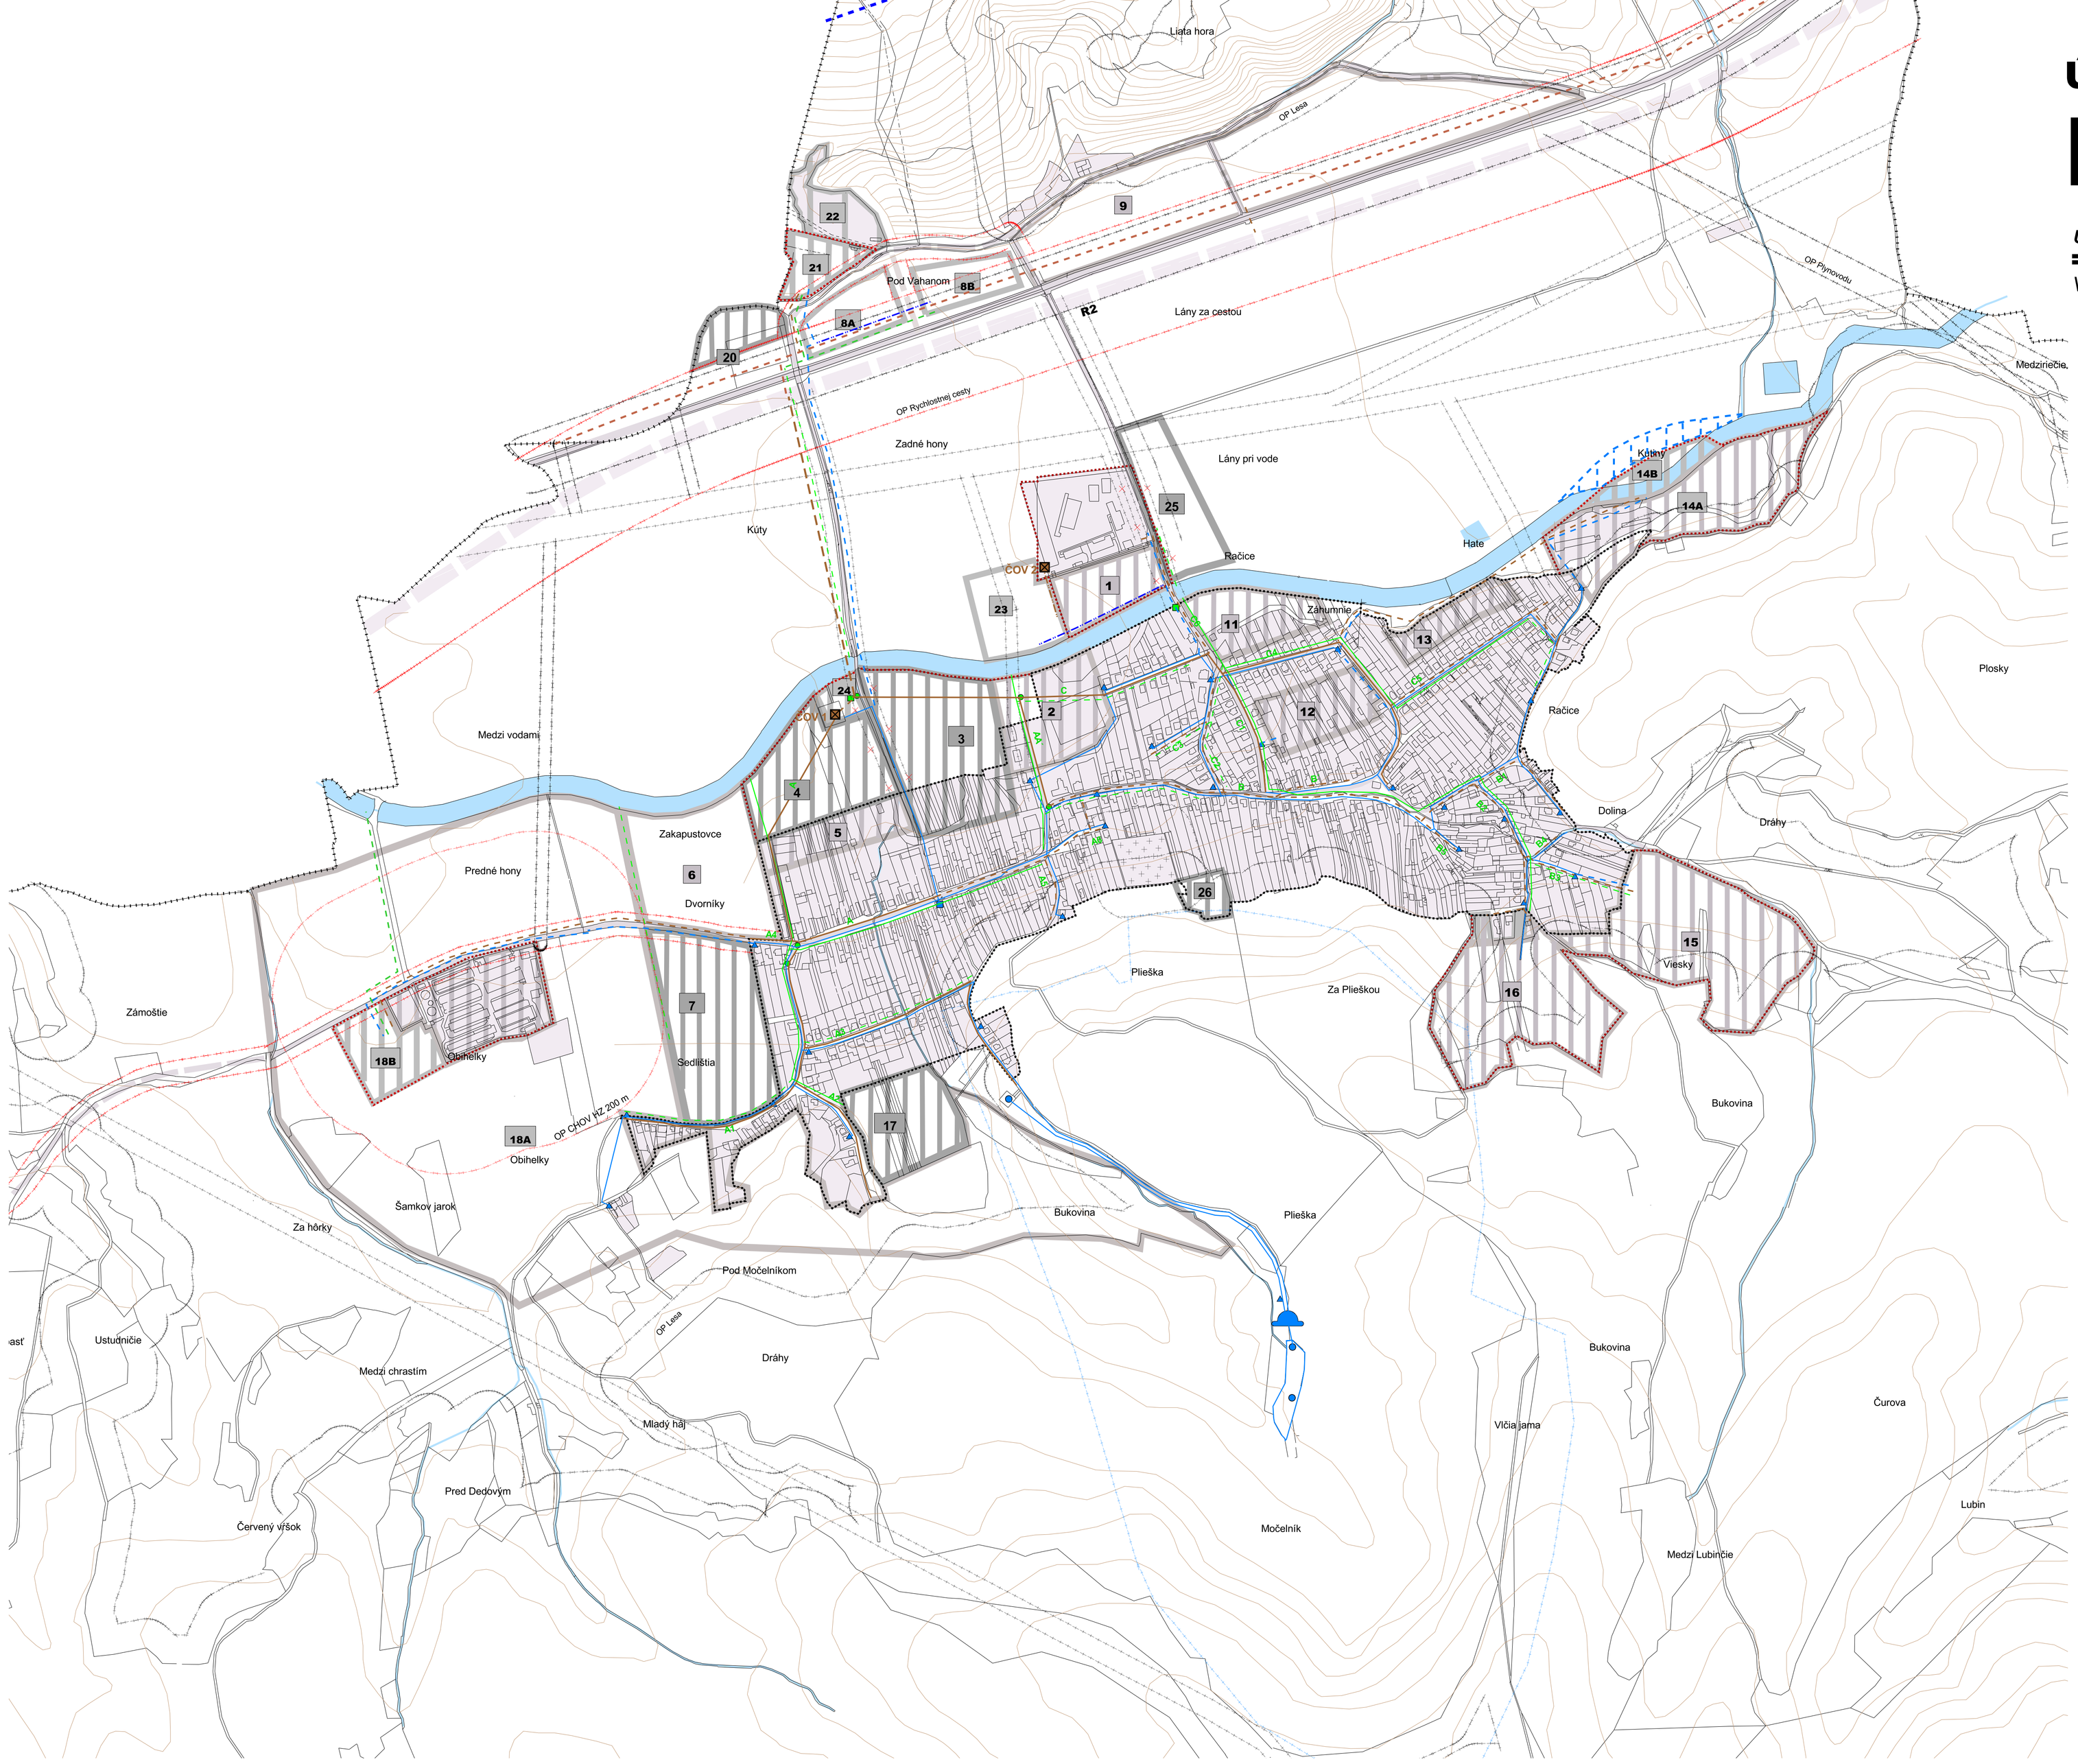

LEGENDA :

STAV	ZÁMER		
			HRANICA KATASTRÁLNEHO ÚZEMIA
			HRANICA ZASTAVANÉHO ÚZEMIA
			VODNÉ PLOCHY A TOKY
			SKUPINOVÝ VODOVOD (ÚPN VÚC TK)
			VODOVODNÁ SIEŤ
			VODOJEM
			VODNÝ ZDROJ
			HYDRANT
			VODOMERNÁ ŠACHTA
			SKUPINOVÁ KANALIZAČNÁ SIEŤ
			SPLAŠKOVÁ KANALIZAČNÁ SIEŤ
			KANALIZAČNÁ ŠACHTA
			ČERPACIA STANICA KANALIZÁCIE
			DAŽĎOVÁ KANALIZAČNÁ SIEŤ
			ČISTIČKA ODPADOVÝCH VOD (ČOV)
			PÁSMA OCHRANY VODNÝCH ZDROJOV
			OCHRANNÉ PÁSMA VŠETKÝCH DRUHOV
			JAVY NA ZRUŠENIE
			ZASTAVANÉ A ROZVOJOVÉ PLOCHY
	10	10	OZNAČENIE ROZVOJOVÝCH LOKALÍT

SADA č.	VÝKRES č.	MIERKA
	4	1 : 5 000

HL. RIEŠITEĽ : ING.ARCH. GABRIEL SZALAY
RIEŠITEĽ : ING. M. KYTKA, ING. F. ORAVČIK
VYPRACOVAL : ING. IGOR KMEŤ

ZÁKAZKA č. : 06 10 / 2020
ETAPA : ČISTOPIS
DÁTUM : 12 2021

AGS ATELIÉR
ÚZEMNÉ PLÁNOVANIE · URBANIZMUS
ARCHITEKTÚRA · PROJEKTY · DESIGN

OBSTARÁVATEĽ : OBEC NITRICA

ÚZEMNÝ PLÁN OBCE NITRICA

ÚPLNÉ ZNENIE VRÁTANE ZMIEN A DOPLNKOV č. 2
ČISTOPIS

OBSAH VÝKRESU : **VEREJNÉ TECHNICKÉ VYBAVENIE - VODNÉ HOSPODÁRSTVO**