ÚZEMNÝ PLÁN OBCE
NITRICA

ÚPLNÉ ZNENIE VRÁTANE ZMIEN A DOPLNKOV č.2

VEREJNÉ DOPRAVNÉ VYBAVENIE
AKTUALIZÁCIA 2020

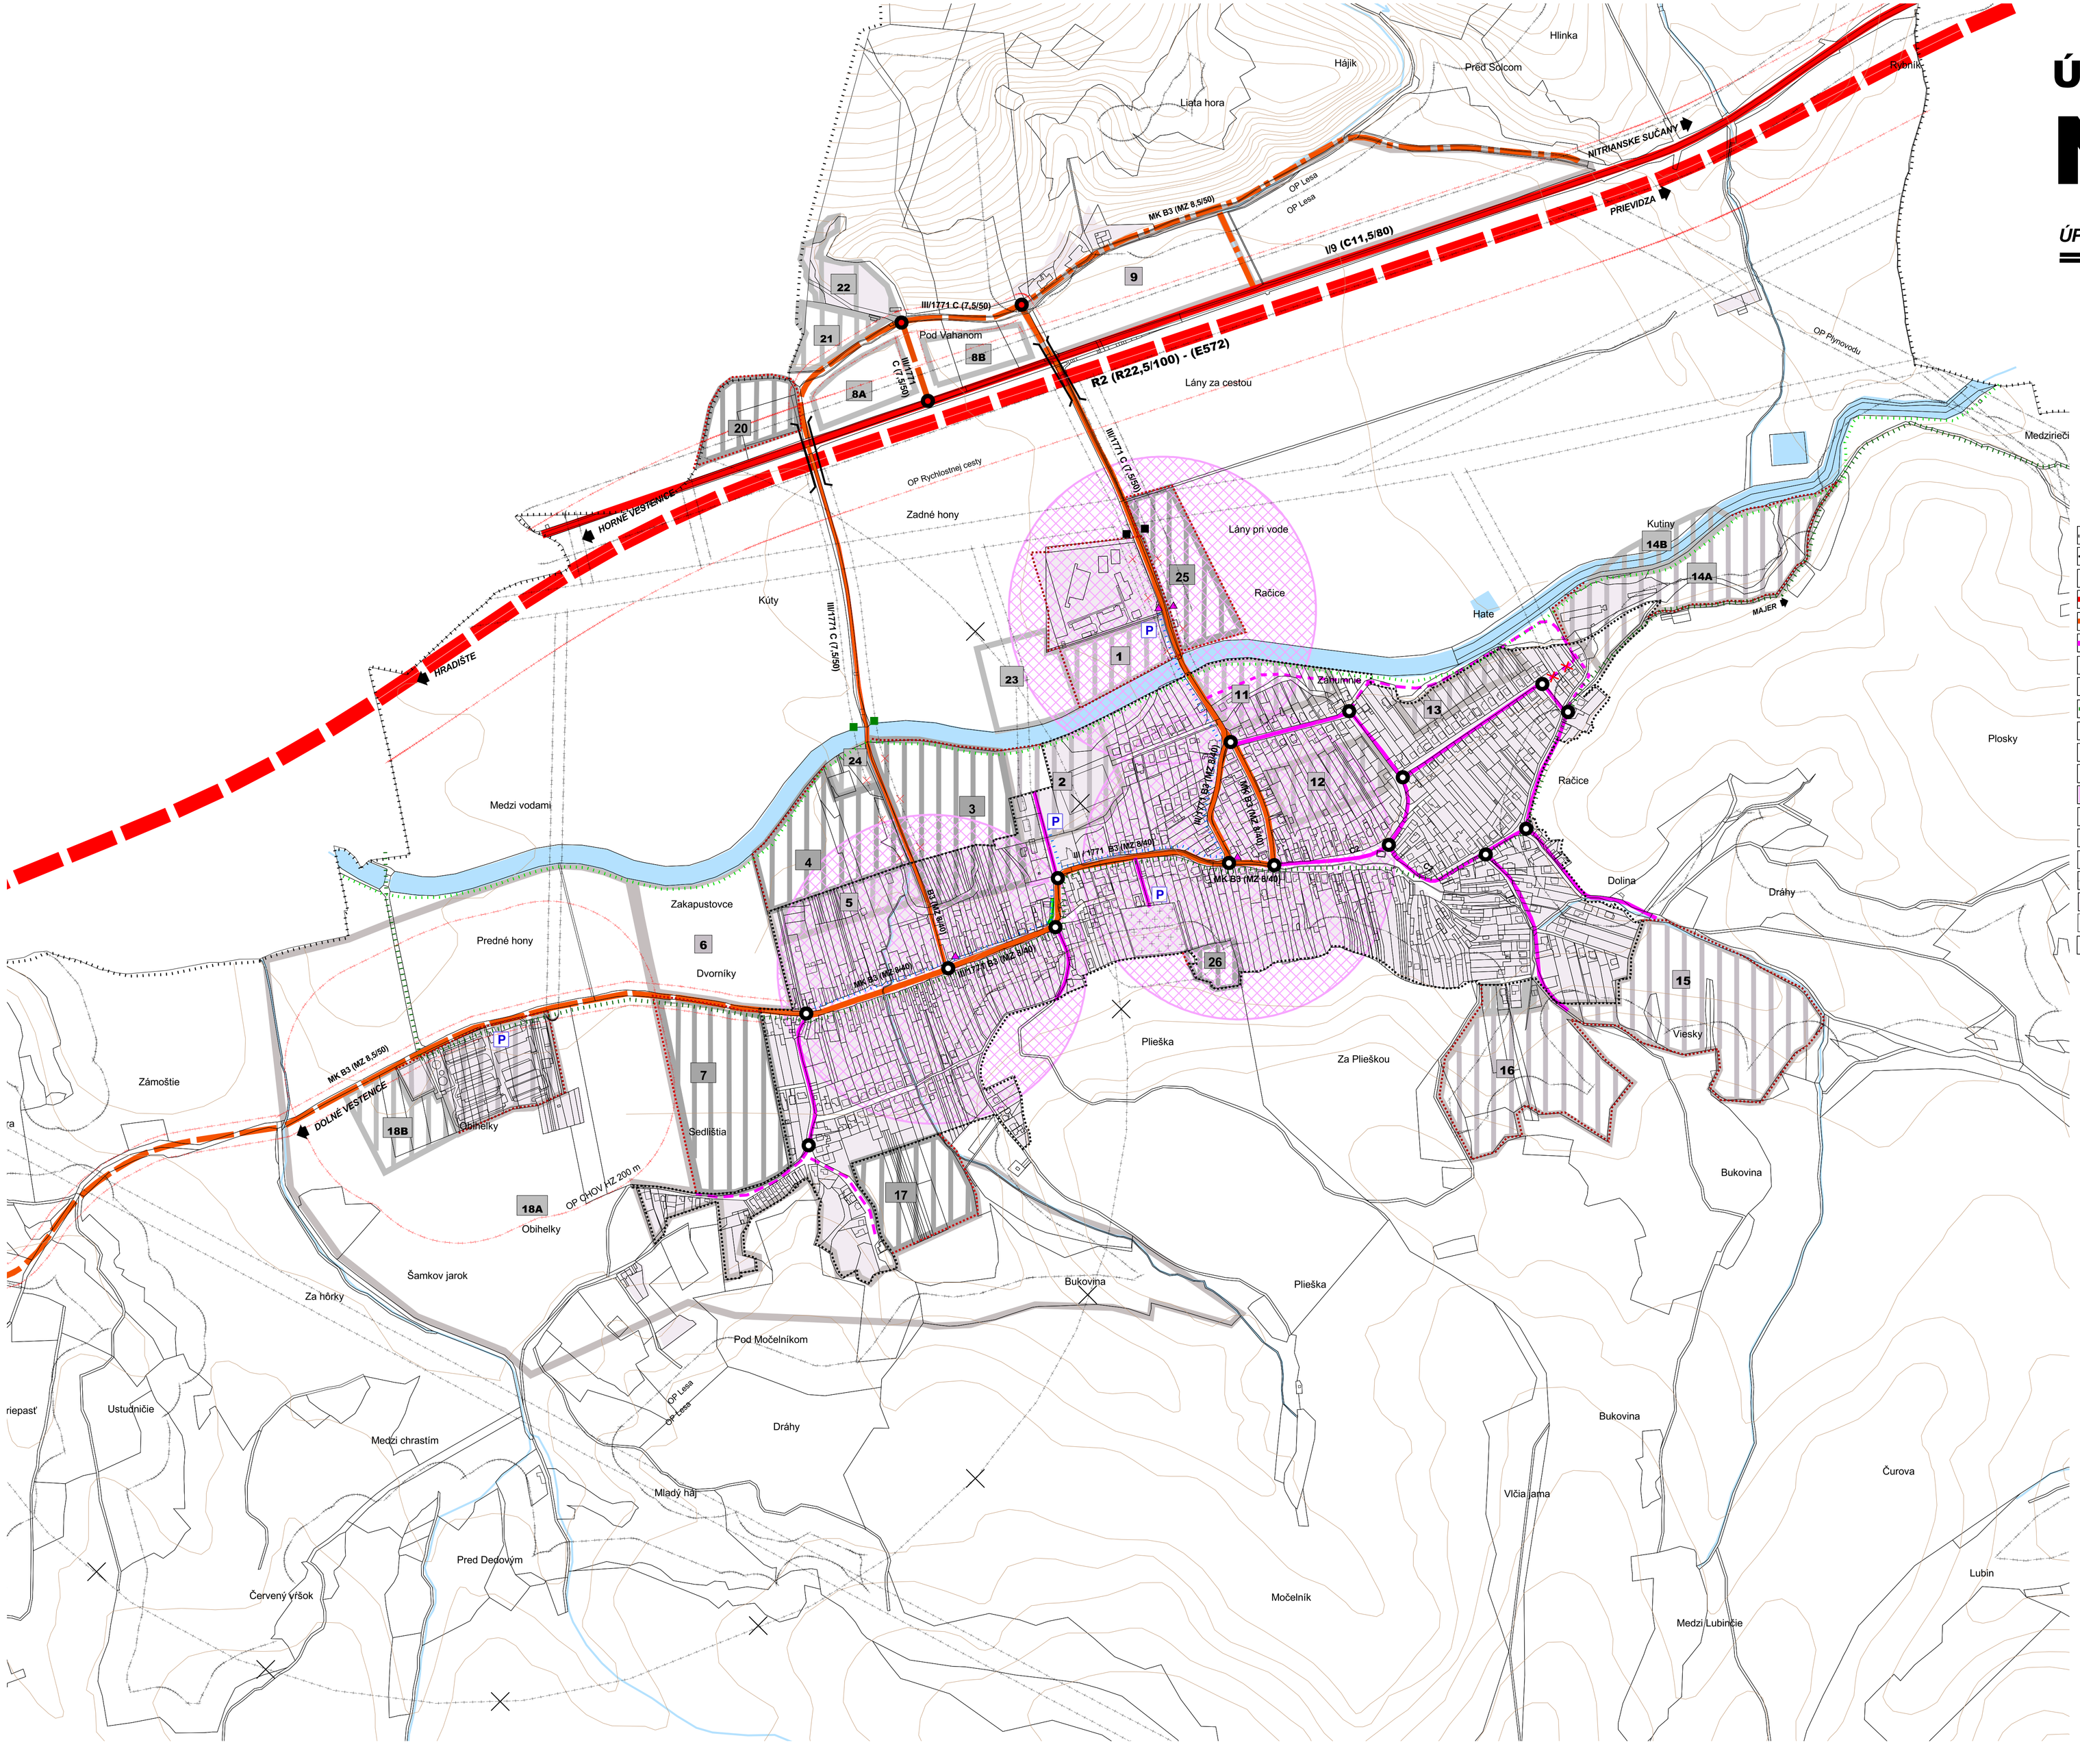

LEGENDA :

STAV	NÁVRH	VÝHĽAD	
			HRANICA KATASTRÁLNEHO ÚZEMIA
			HRANICA ZASTAVANÉHO ÚZEMIA
			TRANZITNÁ KOMUNIKÁCIA (A2) - RÝCHLOSTNÁ CESTA
			ZBERNÁ KOMUNIKÁCIA (B1)
			ZBERNÁ KOMUNIKÁCIA (B3)
			OBSLUŽNÁ KOMUNIKÁCIA (C1 - C3)
B3 (MZ 8,5/50)	B3 (MZ 8,5/50)		OZNAČENIE KOMUNIKÁCIE (SMERNÝ ÚDAJ)
			MIMOÚROVŇOVÉ KRIŽOVANIE
			REGIONÁLNA CYKLISTICKÁ TRASA (ÚPN VÚC TREN. KRAJA)
			MIESTNA CYKLISTICKÁ TRASA
			PEŠIE TRASY
			AUTOBUSOVÁ ZASTÁVKA
			OKRUH PEŠEJ DOSTUPNOSTI AUTOBUSOVÝCH ZASTÁVOK
	P		PARKOVACIE PLOCHY
			KRIŽOVATKY
			JAVY NA ZRUŠENIE
			OCHRANNÉ PÁSMA VŠETKÝCH DRUHOV
			ZASTAVANÉ A ROZVOJOVÉ PLOCHY
	10	10	OZNAČENIE ROZVOJOVÝCH LOKALÍT
			DOPRAVNÉ OZNAČENIE ZAČIATKU A KONCA OBCE

SADA č.	VÝKRES č.	MIERKA
	3	1 : 5 000

HL. RIEŠITEĽ : ING.ARCH. GABRIEL SZALAY
RIEŠITEĽ : ING.ARCH. G. SZALAY, ING. M. LÖFFLER
VYPRACOVAL : ING. IGOR KMEŤ

ZÁKAZKA č. : 06 10 / 2020
ETAPA : NÁVRH
DÁTUM : 10 2020

AGS ATELIÉR
ÚZEMNÉ PLÁNOVANIE * URBANIZMUS
ARCHITEKTÚRA * PROJEKTY * DESIGN

OBSTARÁVATEĽ : OBEC NITRICA

ÚZEMNÝ PLÁN OBCE NITRICA

ÚPLNÉ ZNENIE VRÁTANE ZMIEN A DOPLNKOV č.2
NÁVRH

OBSAH VÝKRESU : VEREJNÉ DOPRAVNÉ VYBAVENIE