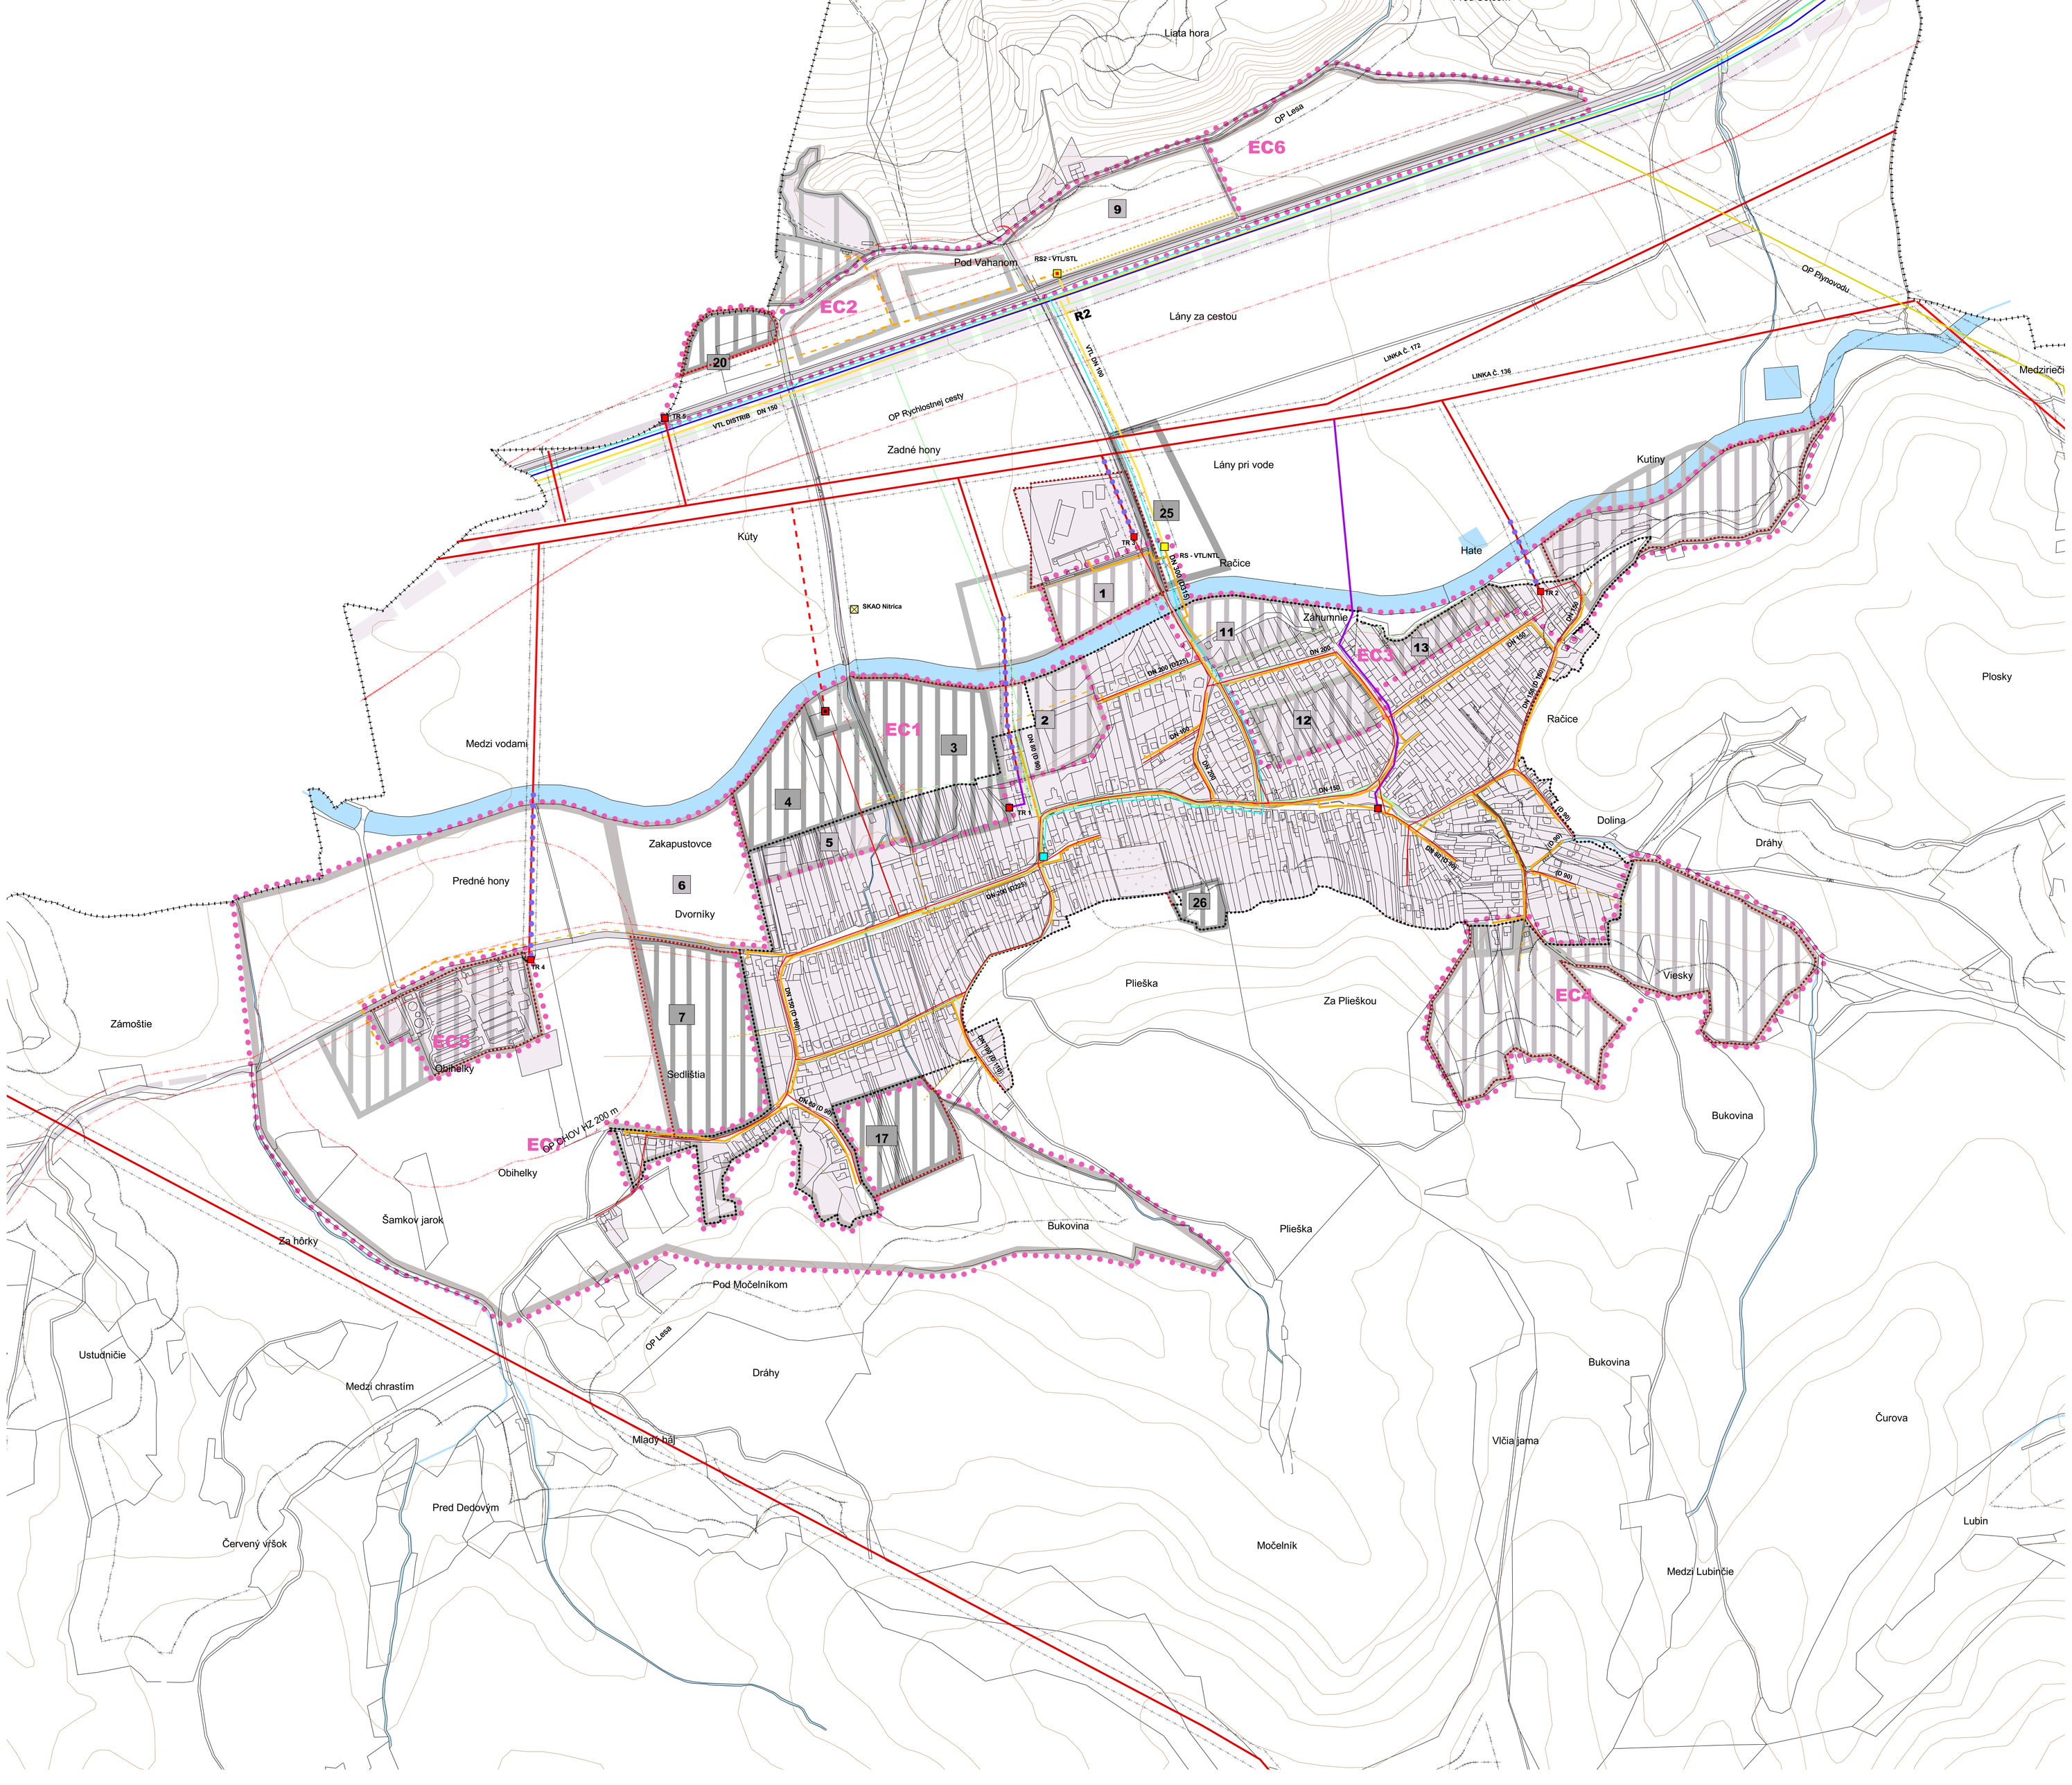

ÚZEMNÝ PLÁN OBCE
NITRICA

ÚPLNÉ ZNENIE VRÁTANE ZMIEN A DOPLNKOV č. 2

VEREJNÉ TECHNICKÉ VYBAVENIE - ENERGETIKA A TELEKOMUNIKÁCIE

AKTUALIZÁCIA 2020

LEGENDA :

STAV	NÁVRH	VÝHĽAD	
			HRANICA KATASTRÁLNEHO ÚZEMIA
			HRANICA ZASTAVANÉHO ÚZEMIA
			VODNÉ TOKY A PLOCHY
			CESTNÁ KOMUNIKAČNÁ SIEŤ
	EC1		HRANICA ENERGETICKÉHO CENTRA, OZNAČENIE
			VZDUŠNÉ VEDENIE VN 22 kV
			VEDENIE VN 22 kV V ZEMI
			VZDUŠNÉ VEDENIE NN 0,4 kV
			PRELOŽENIE VZDUŠNÉHO VEDENIA VN DO ZEME
			TRANSFORMAČNÁ STANICA
			DISTRIBUČNÝ PLYNOVOD VTL
			PLYNOVOD STL
			PLYNOVOD NTL
			REGULAČNÁ STANICA PLYNU
			STANICA KATÓDOVEJ OCHRANY PLYNOVODU
			MIESTNA TELEKOMUNIKAČNÁ SIEŤ VZDUŠNÁ
			MIESTNA TELEKOMUNIKAČNÁ SIEŤ ZEMNÁ
			ROZVODŇA ATÚ - RSÚ
			DIAĽKOVÝ OPTICKÝ KÁBEL
			OBLASTNÝ OPTICKÝ KÁBEL
			MIESTNY ROZHLAS
			OCHRANNÉ PÁSMA VŠETKÝCH DRUHOV
			JAVY NA ZRUŠENIE
			ZASTAVANÉ A ROZVOJOVÉ PLOCHY
	10	10	OZNAČENIE ROZVOJOVÝCH LOKALÍT

TRANSFORMAČNÉ STANICE - ZOZNAM

OZNAČENIE	NÁZOV	VÝKON	ETAPA
TR 1	Obec I., Dolné Vestenice	250	STAV
TR 2	Obec II., Dolné Vestenice	250	STAV
TR 3	Základná škola	250	STAV
TR 4	Poľnohospodárske družstvo	160	STAV
TR 5	Kameňolom	160	STAV
TR 6	Vykrývač	50	STAV

ENERGETICKÉ CENTRÁ - ZOZNAM

OZNAČENIE	POČET TRAFOSTANÍC	INŠTALOVANÝ VÝKON	ETAPA
EC 1	2	630 + 400	NÁVRH
EC 2	3	2x630 + 250	VÝHĽAD
EC 3	1	400	NÁVRH
EC 4	1	400	NÁVRH
EC 5	1	360	NÁVRH
EC 6	1	630 + 400	VÝHĽAD
EC 7	3	3x400	VÝHĽAD

SADA č.	VÝKRES č.	MIERKA
	5	1 : 5 000

HL. RIEŠITEĽ : ING.ARCH. GABRIEL SZALAY
RIEŠITEĽ : ING. PAVOL JURECKÝ, VLADIMÍR KRECHÁČ, ING. IGOR TOMÁŠIK
VYPRACOVAL : ING. IGOR KMEŤ

ZÁKAZKA č. : 06 10 / 2020
ETAPA : ČISTOPIS
DÁTUM : 12 2021

AGS ATELIÉR
ÚZEMNÉ PLÁNOVANIE • URBANISTIKA
ARCHITEKTÚRA • PROJEKTY • DESIGN

OBSTARÁVATEĽ : OBEC NITRICA

ÚZEMNÝ PLÁN OBCE NITRICA

ÚPLNÉ ZNENIE VRÁTANE ZMIEN A DOPLNKOV č.2

ČISTOPIS

OBSAH VÝKRESU : **VEREJNÉ TECHNICKÉ VYBAVENIE - ENERGETIKA A TELEKOMUNIKÁCIE**