


ÚZEMNÝ PLÁN OBCE NITRICA



ÚPLNÉ ZNENIE VRÁTANE ZMIEN A DOPLNKOV Č.1

VEREJNÉ TECHNICKÉ VYBAVENIE - VODNÉ HOSPODÁRSTVO

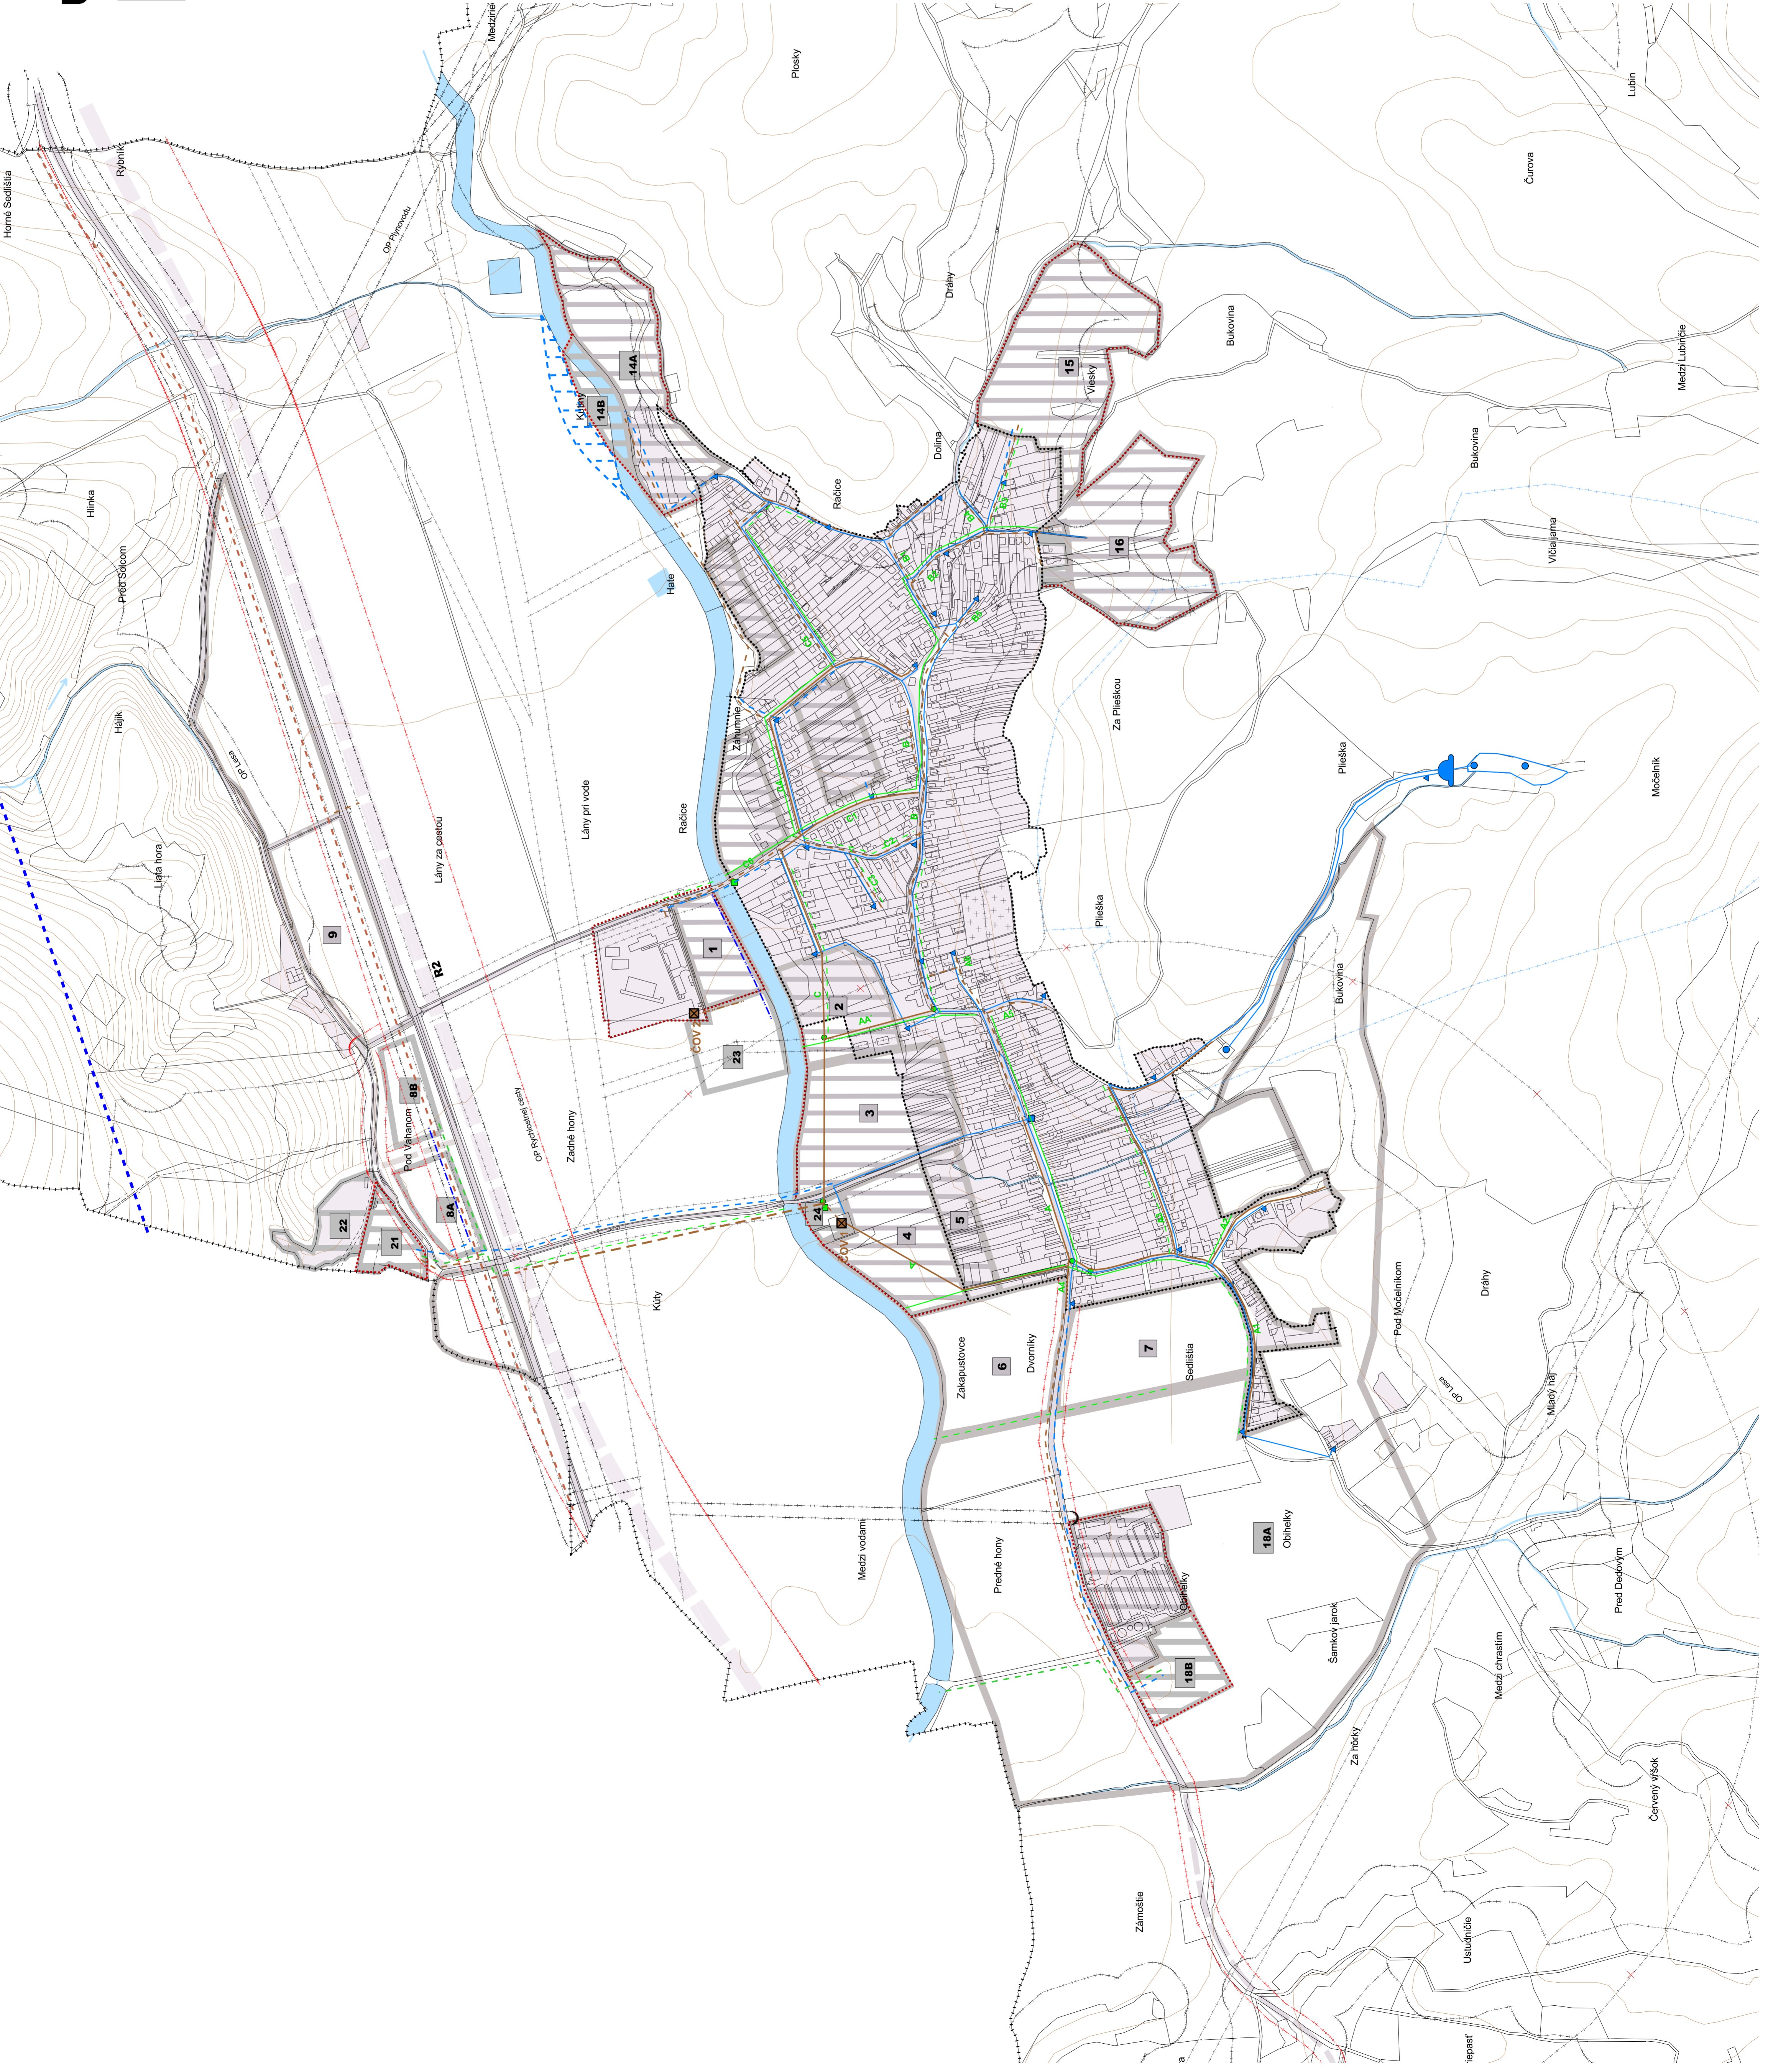

LEGENDA :

STAV	ZÁMER
[Symbol]	HRANICA KATASTRÁLNEHO ÚZEMIA
[Symbol]	HRANICA ZASTAVANÉHO ÚZEMIA
[Symbol]	VODNÉ PLOCHY A TOKY
[Symbol]	SKUPINOVÝ VODOVOD (ÚPN VÚC TK)
[Symbol]	VODOVODNÁ SIET'
[Symbol]	VODOUJEM
[Symbol]	VODNÝ ZDROJ
[Symbol]	HYDRANT
[Symbol]	VODOMERNÁ ŠAČHTA
[Symbol]	SKUPINOVÁ KANALIZAČNÁ SIET'
[Symbol]	SPLAŠKOVÁ KANALIZAČNÁ SIET'
[Symbol]	KANALIZAČNÁ ŠAČHTA
[Symbol]	CERPACIA STANICA KANALIZÁCIE
[Symbol]	DAŽDOVÁ KANALIZAČNÁ SIET'
[Symbol]	ČISTIČKA ODPADOVÝCH VOD (CÓV)
[Symbol]	PÁSMO OCHRANY VODNÝCH ZDROJOV
[Symbol]	OCHRANNÉ PÁSMO VŠETKYCH DRUHOV JAVY NA ZRUŠENIE
[Symbol]	ZASTAVANÉ A ROZVOJOVÉ PLOCHY
[Symbol]	OZNAČENIE ROZVOJOVÝCH LOKALIT

SADA Č.	VÝKRES Č.	MIERKA
	4	1 : 5 000

HL. RIEŠITEL : ING.ARCH. GABRIEL SZALAY
 RIEŠITEL : ING. MAREK KYTKA
 VYPRACOVAL : ING. IGOR KMEŤ

ZÁKAZKA Č. : 03 02/2014
 ETAPA : ČISTOPIS
 DÁTUM : 06.2017

OBSTARÁVATEL : OBEC NITRICA

ÚZEMNÝ PLÁN OBCE NITRICA
 ÚPLNÉ ZNENIE VRÁTANE ZMIEN A DOPLNKOV Č.1
 ČISTOPIS

OBSAH VÝKRESU : VEREJNÉ TECHNICKÉ VYBAVENIE
 - VODNÉ HOSPODÁRSTVO

